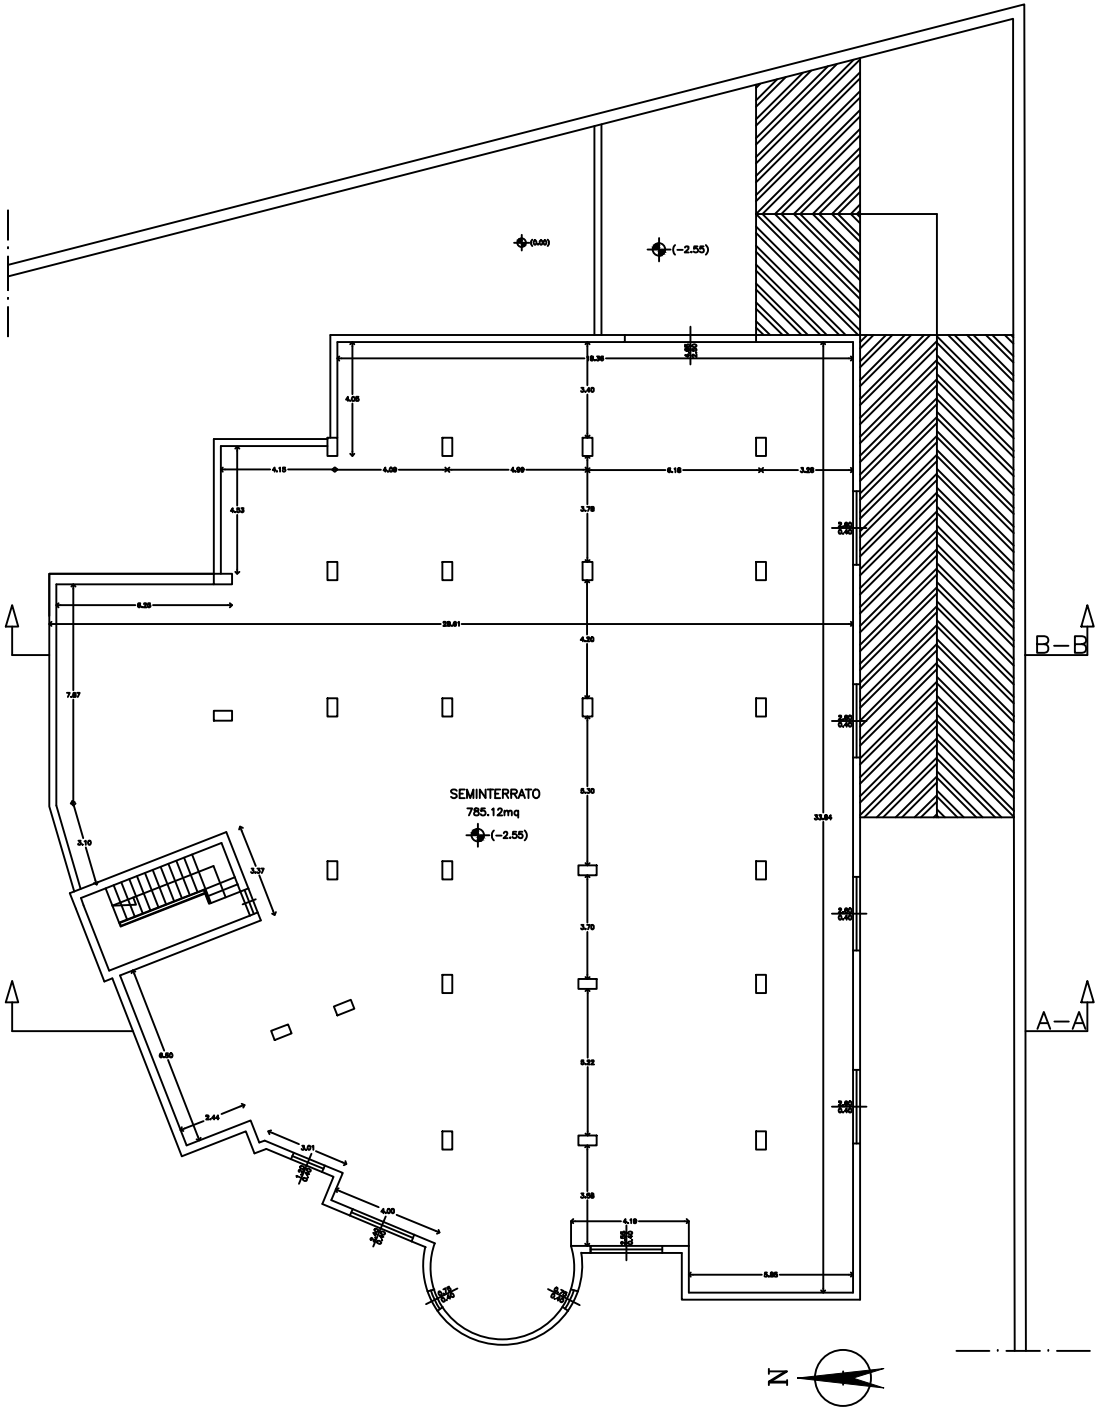

PIANTA PIANO SEMINTERRATO

Scala 1:100