


# PIANO PRIMO



LOCALI VENDUTI

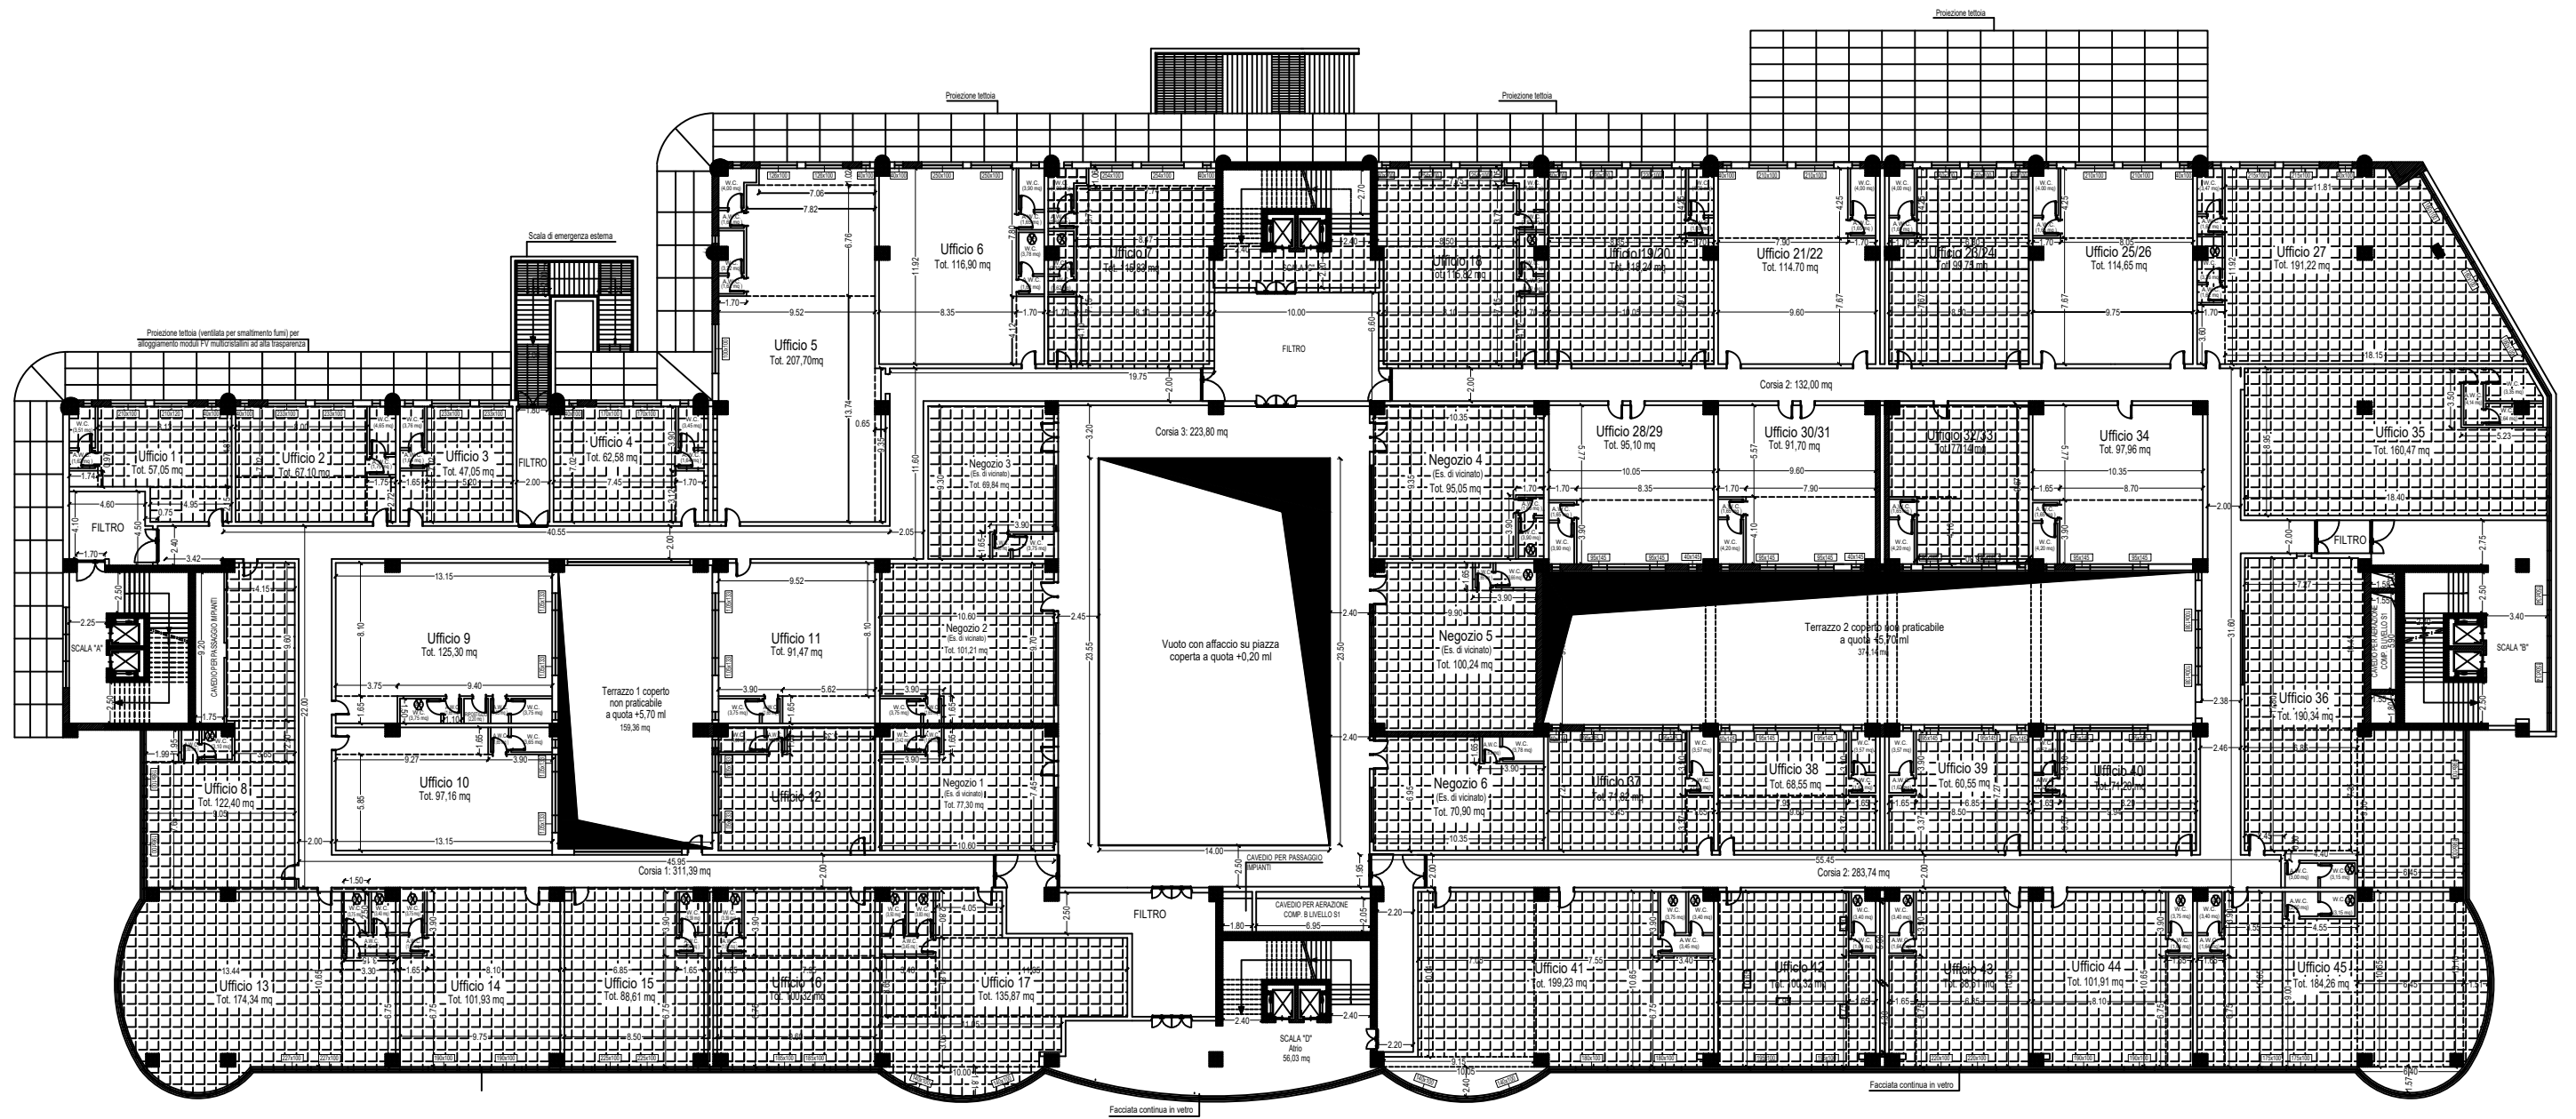

Pianta Primo Piano - Stato FINALE

Scala 1/200