


<b>ELABORATO PLANIMETRICO</b>	Compilato da: Cobio Pietro	Iscritto all'albo: Architetti	Prov. Napoli	N. 7676
	Comune di Pastorano	Sezione: Foglio: 11	Particella: 5211	Pr. 0506353 n. 16/05/2011 del
	Dimostrazione grafica dei subalterni			

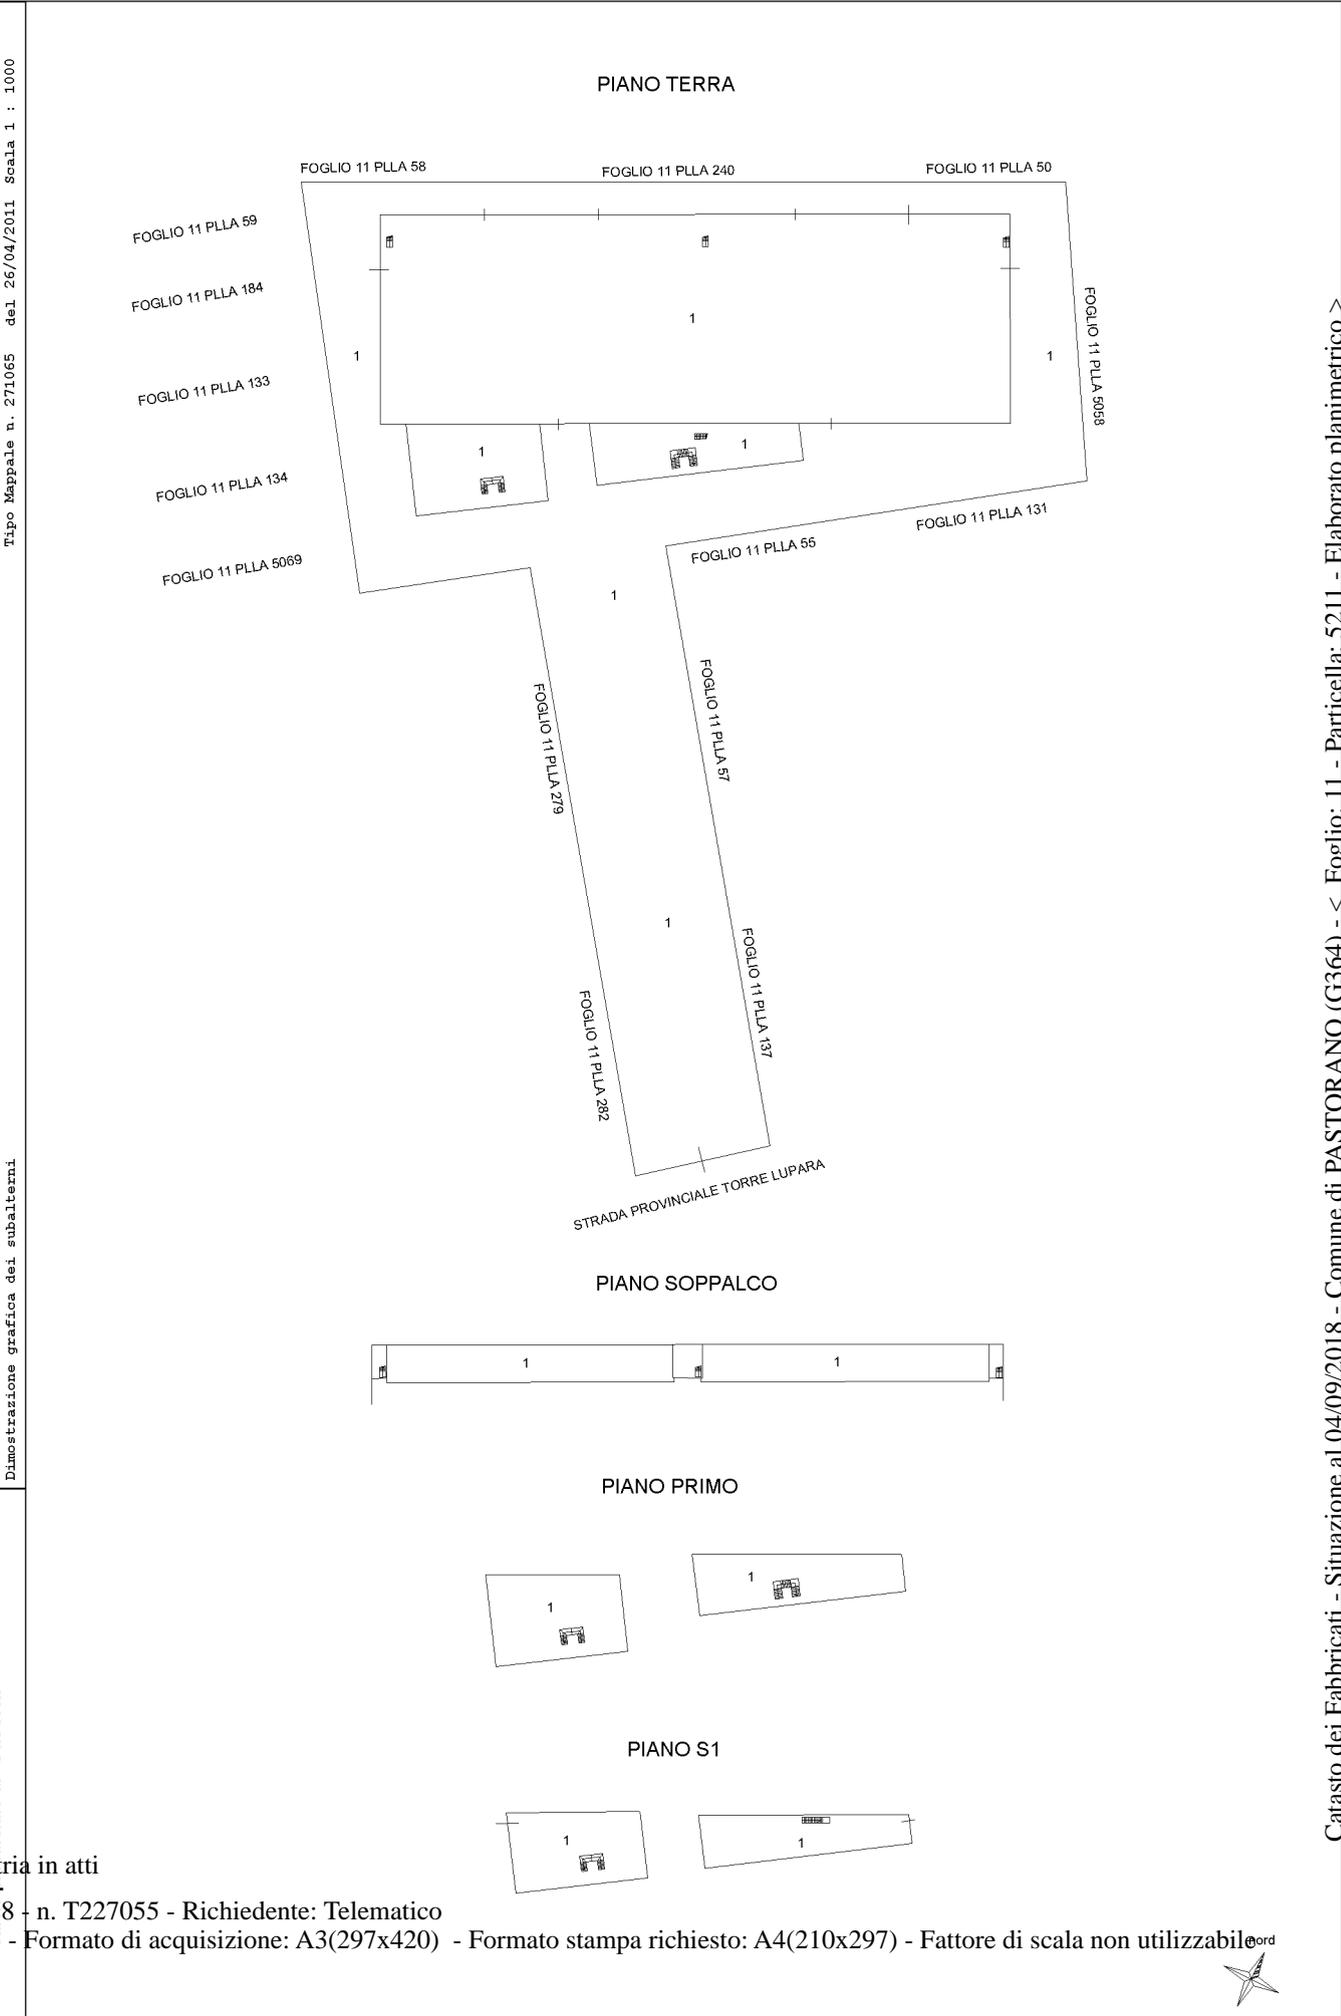

Agenzia del Territorio  
**CATASTO FABBRICATI**  
 Ufficio provinciale di Caserta

